PIANO DI EMERGENZA

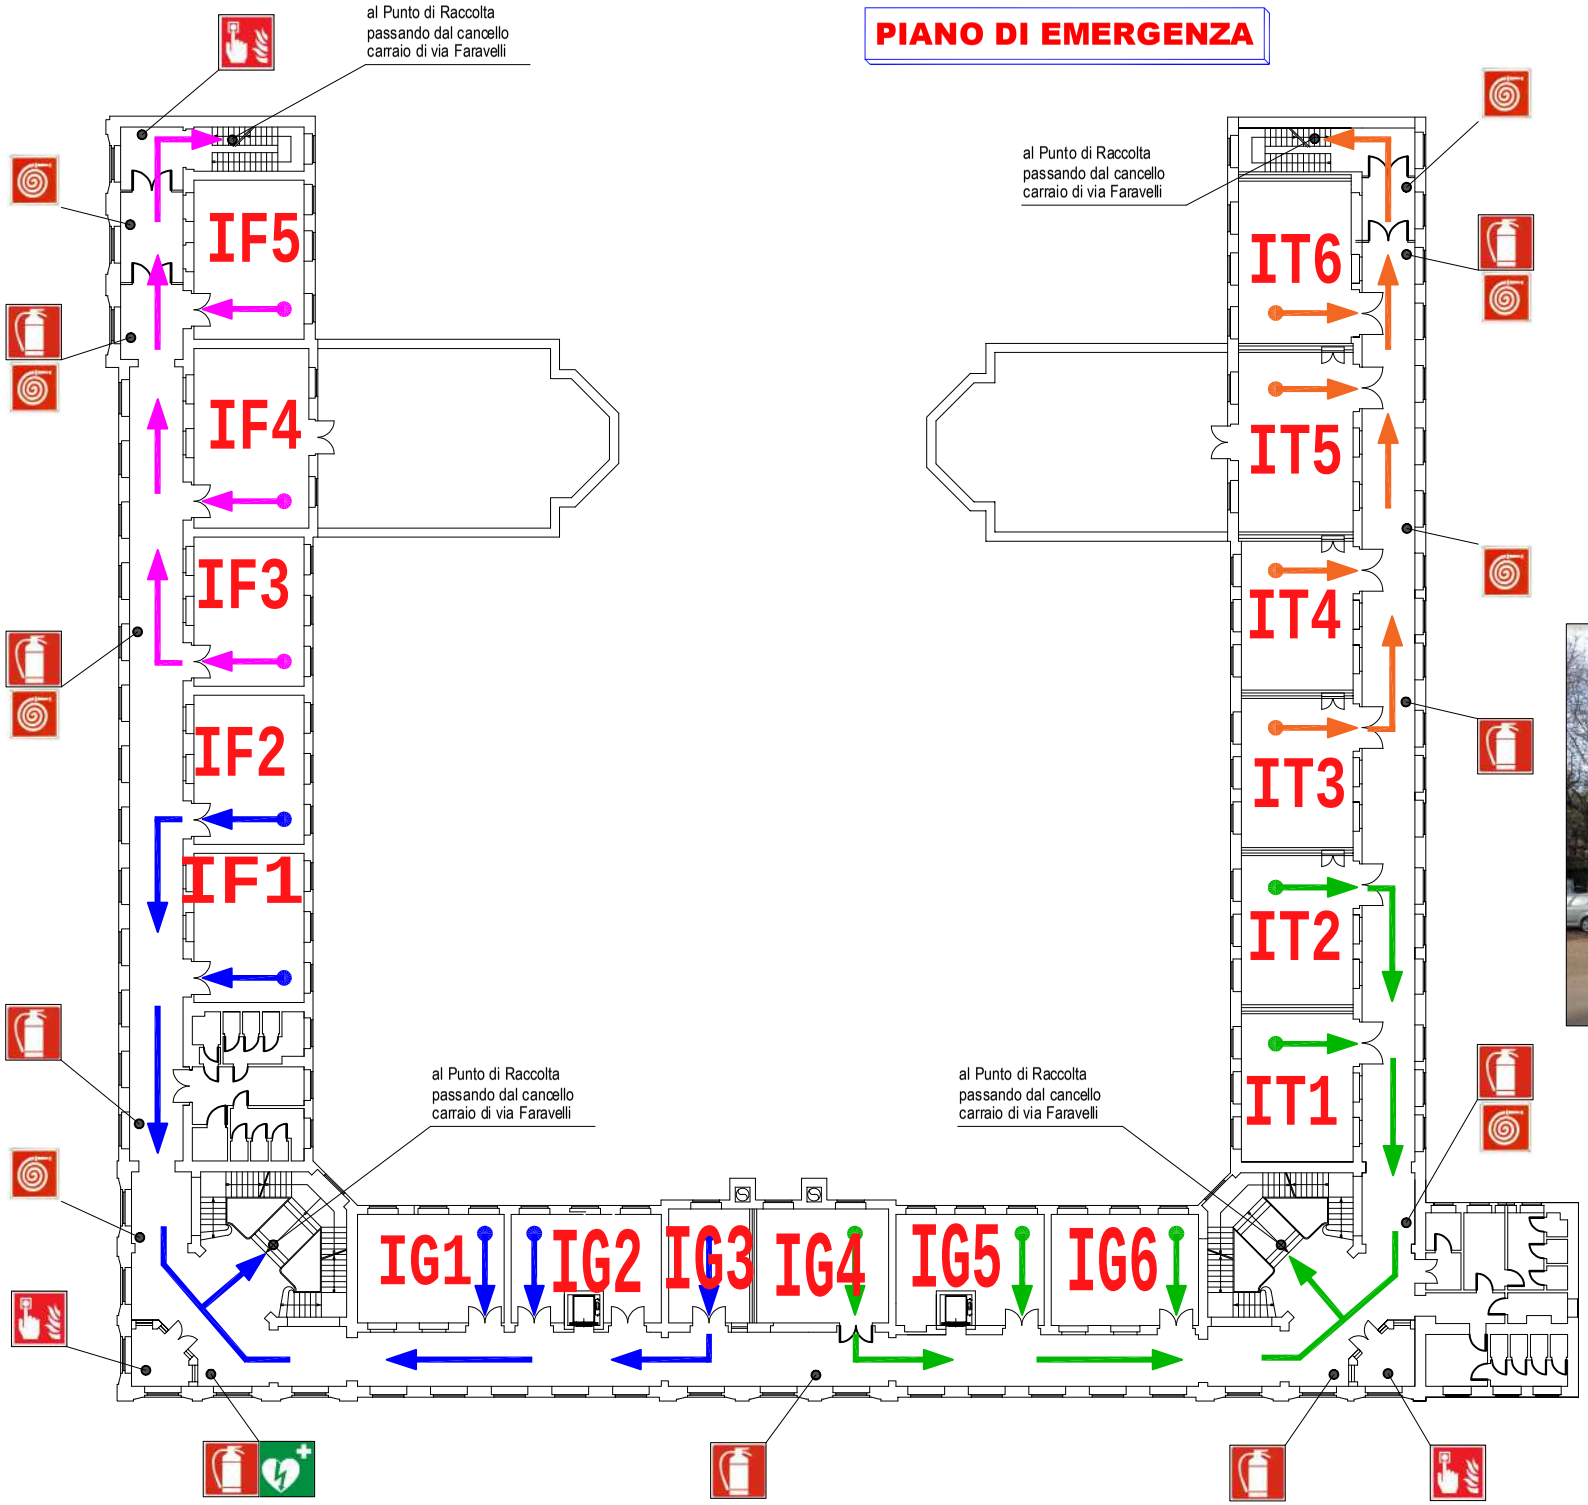

Legenda:

- Estintore
- Idrante
- Pulsante di allarme antincendio
- D.A.E.
- Punto di Raccolta
- Via di fuga
- Via di fuga
- Via di fuga
- Via di fuga
- **TU SEI QUI**

Punto di Raccolta
Piazzale Damiano Chiesa

Istituto Comprensivo "Gattamelata"

Scuola Primaria "Pietro Micca"

Piano Primo

Elaborazione D.V.R. :
STUDIO AG.I.COM. S.R.L.
Via XXV Aprile, 12 - 20070 SAN ZENONE AL LAMBRO (MI)
Tel. 02 90601324 Fax 02 700527180
E-mail info@agicomstudio.it
www.agicomstudio.it

STUDIO TECNICO LEGALE
CORBELLINI
Studio AG.I.COM. S.r.l.